

ΕΦΗΜΕΡΙΣ ΤΗΣ ΚΥΒΕΡΝΗΣΕΩΣ

ΤΗΣ ΕΛΛΗΝΙΚΗΣ ΔΗΜΟΚΡΑΤΙΑΣ

ΑΘΗΝΑ
29 ΑΠΡΙΛΙΟΥ 1983

ΤΕΥΧΟΣ ΤΕΤΑΡΤΟ

ΑΡΙΘΜΟΣ ΦΥΛΛΟΥ
127

ΠΕΡΙΕΧΟΜΕΝΑ

ΠΟΛΕΟΔΟΜΙΑ

ΑΠΟΦΑΣΕΙΣ

ΠΟΛΕΟΔΟΜΙΑ

ΑΠΟΦΑΣΕΙΣ

Αριθ. οίκ. 7945 (1)

Εγκριση διόδου σαν προϋφισταμένης του έτους 1923 μέσα στο σχέδιο πόλεως Πύργου (πάροδος Μπιζανίου) και την κρίσιν της ως διατηρητέας.

Ο ΝΟΜΑΡΧΗΣ ΗΛΕΙΑΣ

Έχοντας υπόψη :

1. Την Α7/16/11/7.10.70 κοινή απόφαση των κ.κ. Υπουργών Προεδρίας Κυβερνήσεως, Εσωτερικών και Δημοσίων Εργων».

2. Τις διατάξεις του άρθρου 1 παρ. 1 και 2 του αρ. 532/70 Ν. Δ/τος περί συμπληρώσεως των διατάξεων περί διοικητικής αποκεντρώσεως.

3. Το Ν. 3200/1955 «περί διοικητικής αποκεντρώσεως».

4. Την αρ. 3807/15.7.82 απόφαση κ. Νομάρχη Ηλείας περί συγκροτήσεως Συμβ. Χωροταξίας Οικισμού και Περιβάλλοντος Ν. Ηλείας.

5. Την αρ. Α 22505/28.8.75 απόφαση του Νομάρχη Ηλείας «περί μεταβιβάσεως αρμοδιοτήτων».


6. Την σύμφωνη γνώμη του Συμβουλίου ΧΟΠ της Νομαρχίας όπως διατυπώθηκε στο αρ. 2/82 πρακτικό του, αποφασίζει :


Την έγκριση της διόδου ως προϋφισταμένης του έτους 1923 που αρχίζει από την οδό Μπιζανίου διερχομένης από τις ιδιοκτησίες Παρασκευής Δημητρακοπούλου, Αντωνίου Πυριόχου, Κωστούλας Πίττα, Ευθαλείας Τυρέα, Νικολάου Θεοδώρου και καταληγούσης επί της ιδιοκτησίας Κων/νου Δίπλα όπως φαίνεται στο από Μάϊος 1980 τοπογραφικό που υπογράφει ο Αγρον. και Τοπ. Μηχανικός Δημήτριος Δημητρακόπουλος και ελέγχθηκε κατόπιν αυτοψίας από τον αρμόδιο υπάλληλο εισηγητή Αγγ. Βελισσάρη ως πριν του έτους 1923 και την κρίση της ως διατηρητέας (για τους λόγους που αναφέρονται στο σκεπτικό του Συμβουλίου) βάσει των σχετικων πολεοδομικων διατάξεων.


Το τοπογραφικό αυτό έχει υπογραφεί από τα μέλη του Συμβουλίου και αποτελεί παράρτημα της παρούσης αποφάσεως.

Πύργος, 10 Νοεμβρίου 1982

Ο Νομάρχης
ΗΡΑΚΛΗΣ ΠΑΠΑΔΟΠΟΥΛΟΣ

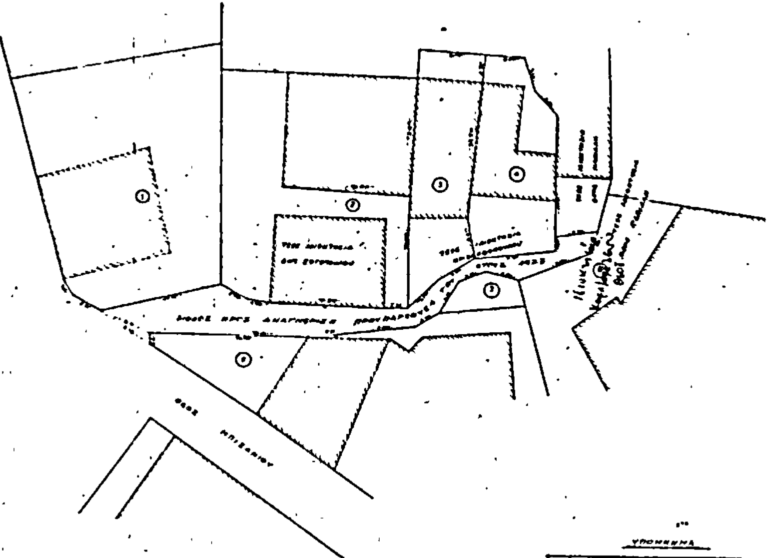

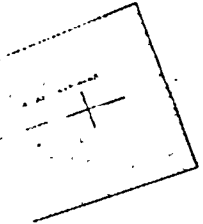

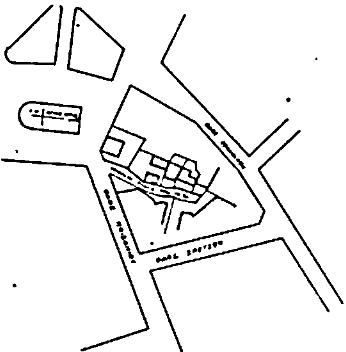

ΤΟΠΟΓΡΑΦΙΚΟ ΔΙΑΓΡΑΜΜΑ

ΑΝΑΓΝΩΡΙΣΕΩΣ ΔΙΟΔΟΥ ΠΡΟΫΠΑΡΧΟΥΣΗΣ ΤΟΥ ΕΤΟΥΣ 1924

ΑΡΧΟΜΕΝΗΣ ΑΠΟ ΤΗΝ ΟΔΟ ΜΠΙΖΑΝΙΟΥ ΔΙΕΡΧΟΜΕΝΗΣ ΑΠΟ ΤΙΣ ΙΔΙΟΚΤΗΣΙΕΣ 1 ΠΑΡΑΣΚΕΥΗΣ ΔΗΜΗΤΡΑΚΟΠΟΥΛΟΥ 2 ΑΝΤΩΝΙΟΥ ΒΡΙΟΤΗ 3 ΧΡΙΣΤΙΝΑΣ ΠΙΤΤΑ 4 ΕΥΘΑΛΙΑΣ ΤΥΡΕΑ 5 ΝΙΚΟΛΑΟΥ ΘΕΟΔΩΡΟΥ 6 ΚΑΤΑΛΗΓΟΥΣΑ ΕΠΙ ΤΗΣ ΙΔΙΟΚΤΗΣΙΑΣ ΚΩΝ/ΝΟΥ ΔΙΠΛΑ

29-10-82

22-9-82

ΥΠΟΜΝΗΜΑ

Α/Α	ΟΝΟΜΑΤΕΠΩΝΥΜΟΝ ΙΔΙΟΚΤΗΤΩΝ
1	ΠΑΡΑΣΚΕΥΗ ΔΗΜΗΤΡΑΚΟΠΟΥΛΟΥ
2	ΑΝΤΩΝΙΟΣ ΒΡΙΟΤΗΣ
3	ΧΡΙΣΤΙΝΑ ΠΙΤΤΑ
4	ΕΥΘΑΛΙΑ ΤΥΡΕΑ
5	ΝΙΚΟΛΑΟΣ ΘΕΟΔΩΡΟΥ
6	ΚΩΝ/ΝΟΣ ΔΙΠΛΑΣ

Αριθ. 3401/82 (2)

Αναγνώριση οδού (παρόδου οδού) εντός του Ο.Τ. 120, στίς Σοφάδες Ν. Καρδίτσης, ότι υπάρχει πριν από το 1923 και χαρακτηρισμός αυτής ως διατηρητέας.

Ο ΝΟΜΑΡΧΗΣ ΚΑΡΔΙΤΣΗΣ

Σύμφωνα με :

1. Τις διατάξεις :

α) Του από 17.7.1923 Ν.Δ. «περί σχεδίων πόλεων, κωμών και συνοικισμών του Κράτους και ανεγέρσεως αυτών».

β) Του Β.Δ. 712/70, όπως τροποποιήθηκε με τα 677/71 και 198/1972 Β.Δ.

γ) Του Ν. 3200/55 «περί διοικητικής αποκεντρώσεως», όπως έχει συμπληρωθεί και τροποποιηθεί μεταγενέστερα.

δ) Την 1/4/20.8.82 γνωμοδότηση του Συμβουλίου Χωροταξίας, Οικισμού και Περιβάλλοντος της Νομαρχίας μας με την οποία γνωμοδοτεί υπέρ της διατηρήσεώς της.

2. Τὴν από 1.4.82 αίτηση του Εξάρχου Βασιλείου κατοίκου Σοφάδων περί αναγνωρίσεως και διατηρήσεως της οδού που βρίσκεται εντός του Ο.Τ. 120 του σχεδίου πόλεως Σοφάδων.

3. Τους ακόλουθους τίτλους ιδιοκτησίας : η με αριθ. 89/1975 απόφαση του πολυμελούς πρωτοδικείου Καρδίτσας ως και τη με αριθ. πρωτ. 2791/12.8.82 βεβαίωση του Δήμου Σοφάδων από τους οποίους προκύπτει ότι η οδός (πάροδος οδού) εντός του Ο.Τ. 120 υπάρχει πριν από τὸ 1923.

4. Το τοπογραφικό σχεδιάγραμμα του Ζαφείρη Παναγιώτη Τεχν. Μηχ/κού.

5. Το από 16.6.48 Β. Δ/τος ρυμοτομικό σχέδιο πόλεως Σοφάδων Ν. Καρδίτσης στο οποίο φαίνεται η εν λόγω οδός, επειδή επί της ανωτέρω οδού υπάρχουν οικόπεδα με πρόσωπο επί αυτής που δεν μπορούν δια τακτοποιήσεως να αποκτήσουν πρόσωπο σε εγκεκριμένους οδούς του σχεδίου πόλεως Σοφάδων αποφασίζουμε :


Αναγνωρίζουμε ότι η οδός (πάροδος οδού) εντός του Ο.Τ. 120 του σχεδίου πόλεως στίς Σοφάδες, υπάρχει νομίμως πριν από το έτος 1923, και τη χαρακτηρίζουμε ως διατηρητέα.

Η οδός (πάροδος) αυτή φαίνεται στο τοπογραφικό σχεδιάγραμμα του Ζαφείρη Παναγιώτη Τεχνολόγου Μηχανικού.

Η απόφαση αυτή που ισχύει από σήμερα να δημοσιευθεί στην Εφημερίδα της Κυβερνήσεως.

Καρδίτσα, 24 Αυγούστου 1982

Ο Νομάρχης
ΝΙΚΟΣ ΠΑΠΑΣΜΥΡΗΣ

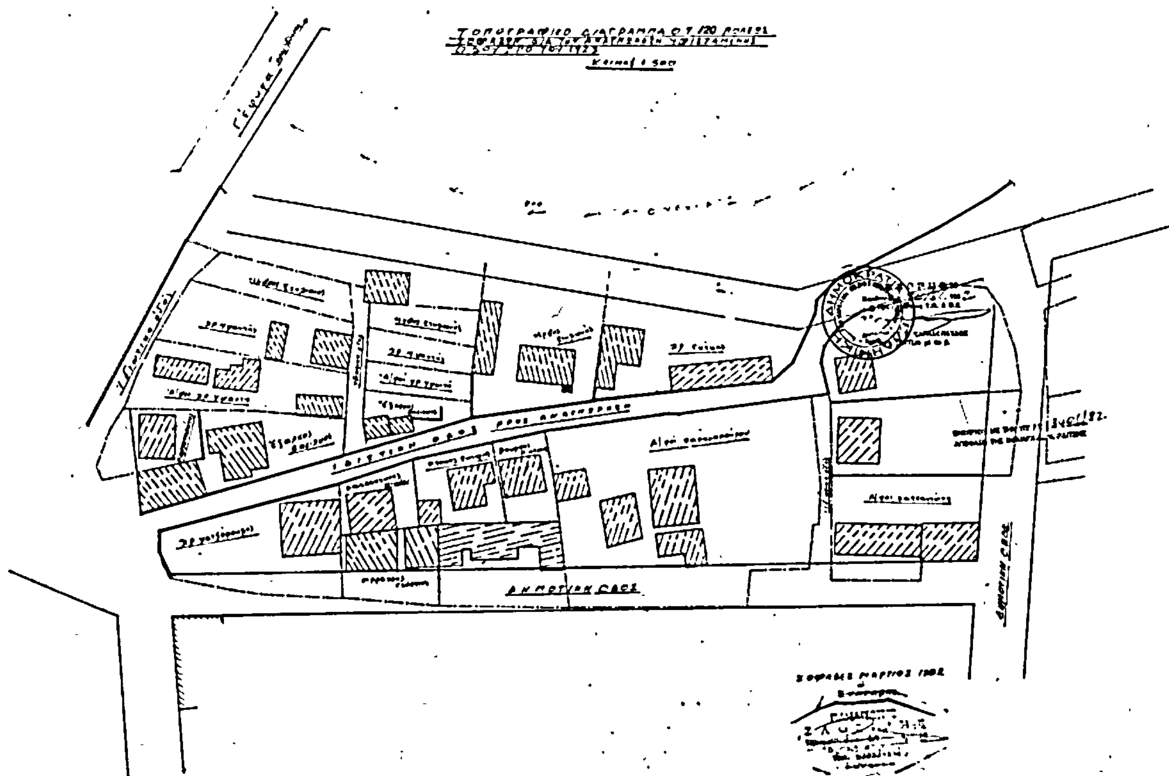

Αριθ. 7344 (3)

Τροποποίηση του ρυμοτομικού σχεδίου Τυρνάβου στο Ο.Τ. μεταξύ των οδών Κούμα - Πριγκ. Ειρήνης - Προφ. Ηλία και Αναργύρων.

Ο ΝΟΜΑΡΧΗΣ ΛΑΡΙΣΗΣ

Έχοντας υπόψη :

1. Τις διατάξεις του από 17.7.1923 Ν. Δ/τος (ΦΕΚ 288 Α'/23) «περί σχεδίων πόλεων, κωμών και συνοικισμών του κράτους και οικοδομής αυτών» όπως τροποποιημένο ισχύει σήμερα, και ειδικώτερα τα άρθρα 2 και 9 αυτού.

2. Τις διατάξεις του Α.Ν. 314/1968 (ΦΕΚ 47Α'/1968) «περί παροχής εις τον Υπουργόν Βορ. Ελλάδος και τους Νομάρχας αρμοδιότητες επί θεμάτων εγκρίσεως, τροποποιήσεως σχεδίων πόλεων και κωμών» όπως τροποποιήθηκε και συμπληρώθηκε με το Ν.Δ. 1018/1970 (ΦΕΚ 220Α'/1971).

3. Τις διατάξεις του άρθρου 1 του Ν. 3200/1955 «περί διοικητικής αποκεντρώσεως» όπως τροποποιήθηκε και συμπληρώθηκε με το Ν. Δ/γμα 532/1970 «περί συμπληρώσεως των διατάξεων περί διοικητικής αποκεντρώσεως».

4. Τα αποτελέσματα της τελευταίας απογραφής του κράτους από τα οποία προκύπτει ότι ο πληθυσμός του Δήμου Τυρνάβου είναι λιγώτερος από 20.000 κατοίκους.

Επίσης :

α) Την 22/1982 Απόφαση του Δημοτικού Συμβουλίου Τυρνάβου,


β) Την 31/2/16.9.82 γνωμοδότηση του Συμβουλίου Χ.Ο.Π Ν. Λαρίσης και επειδή η προτεινομένη τροποποίηση υπαγορεύεται από λόγους κοινής ανάγκης και ωφέλειας, αποφασίζουμε :


Εγκρίνουμε την τροποποίηση του ρυμοτομικού σχεδίου Τυρνάβου στο Ο.Τ. που περικλείεται από τις οδούς Κούμα - Πριγκ. Ειρήνης - Προφ. Ηλία και Αναργύρων, όπως φαίνεται στο θεωρημένο από την Προϊστάμενο του Τμήματος Πολ/μίας και Π.Ε. Λαρίσης σχεδιάγραμμα.

Η απόφαση αυτή με το σχεδιάγραμμα που τη συνοδεύει να δημοσιευτεί στην Εφημερίδα της Κυβερνήσεως.

Λάρισα, 30 Νοεμβρίου 1982

Ο Νομάρχης
ΑΠΟΣΤ. ΒΛΑΣΙΑΔΗΣ

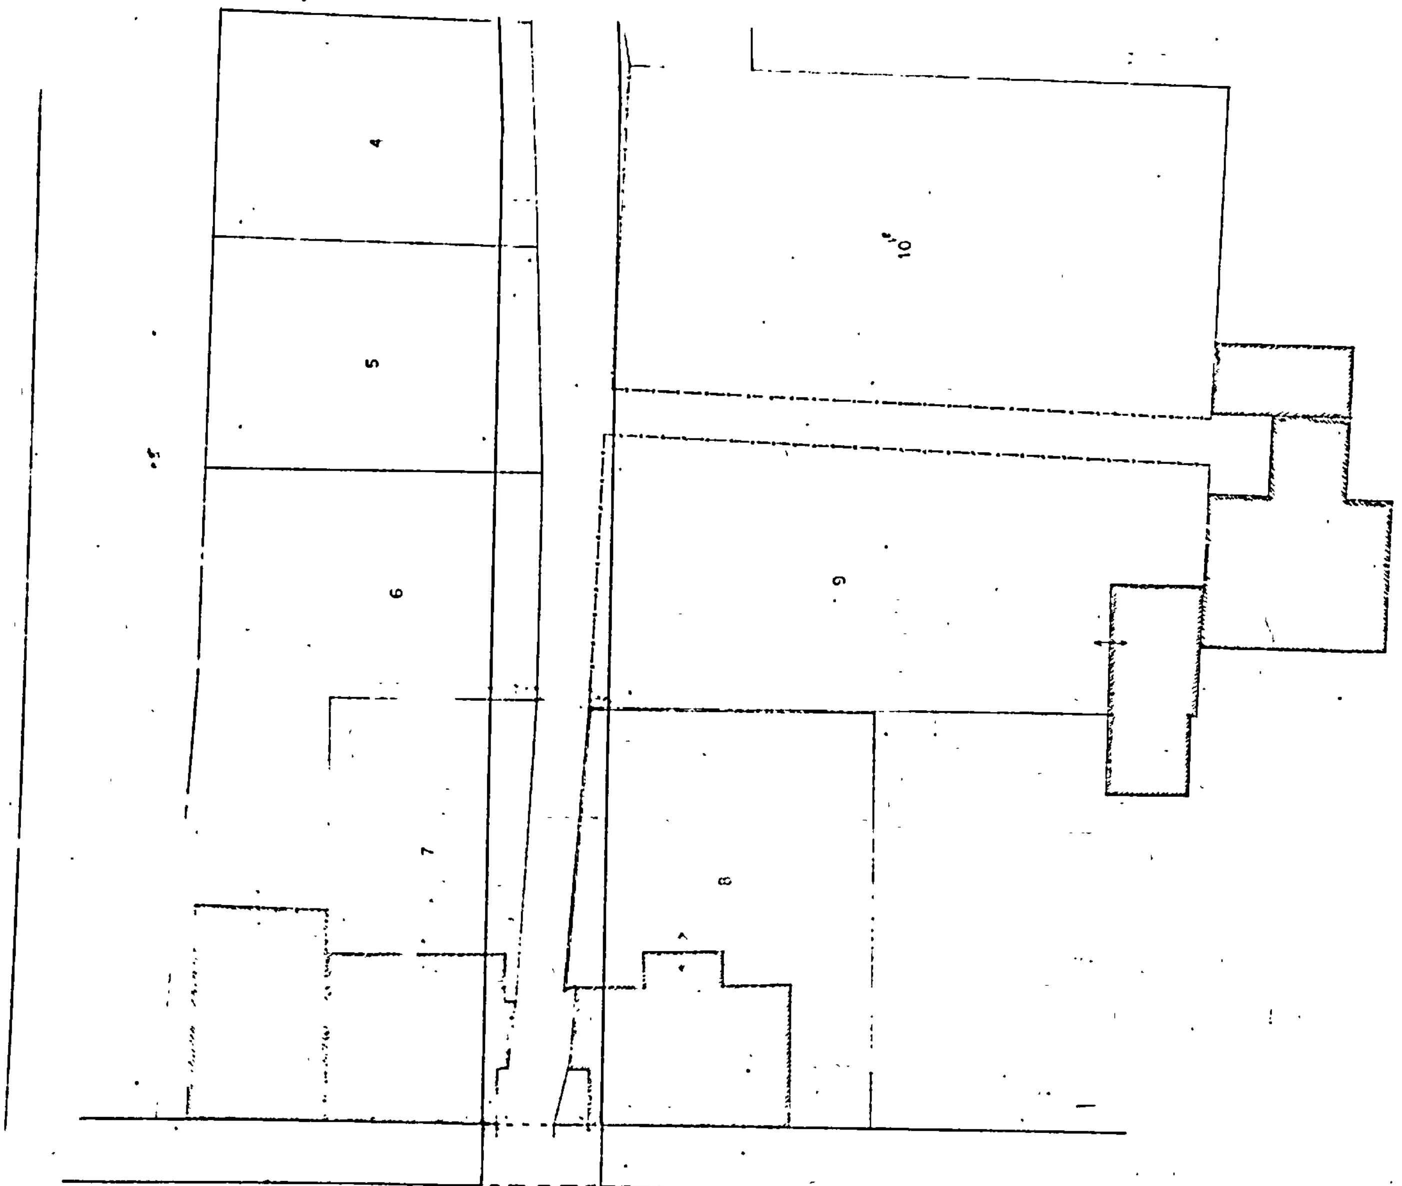

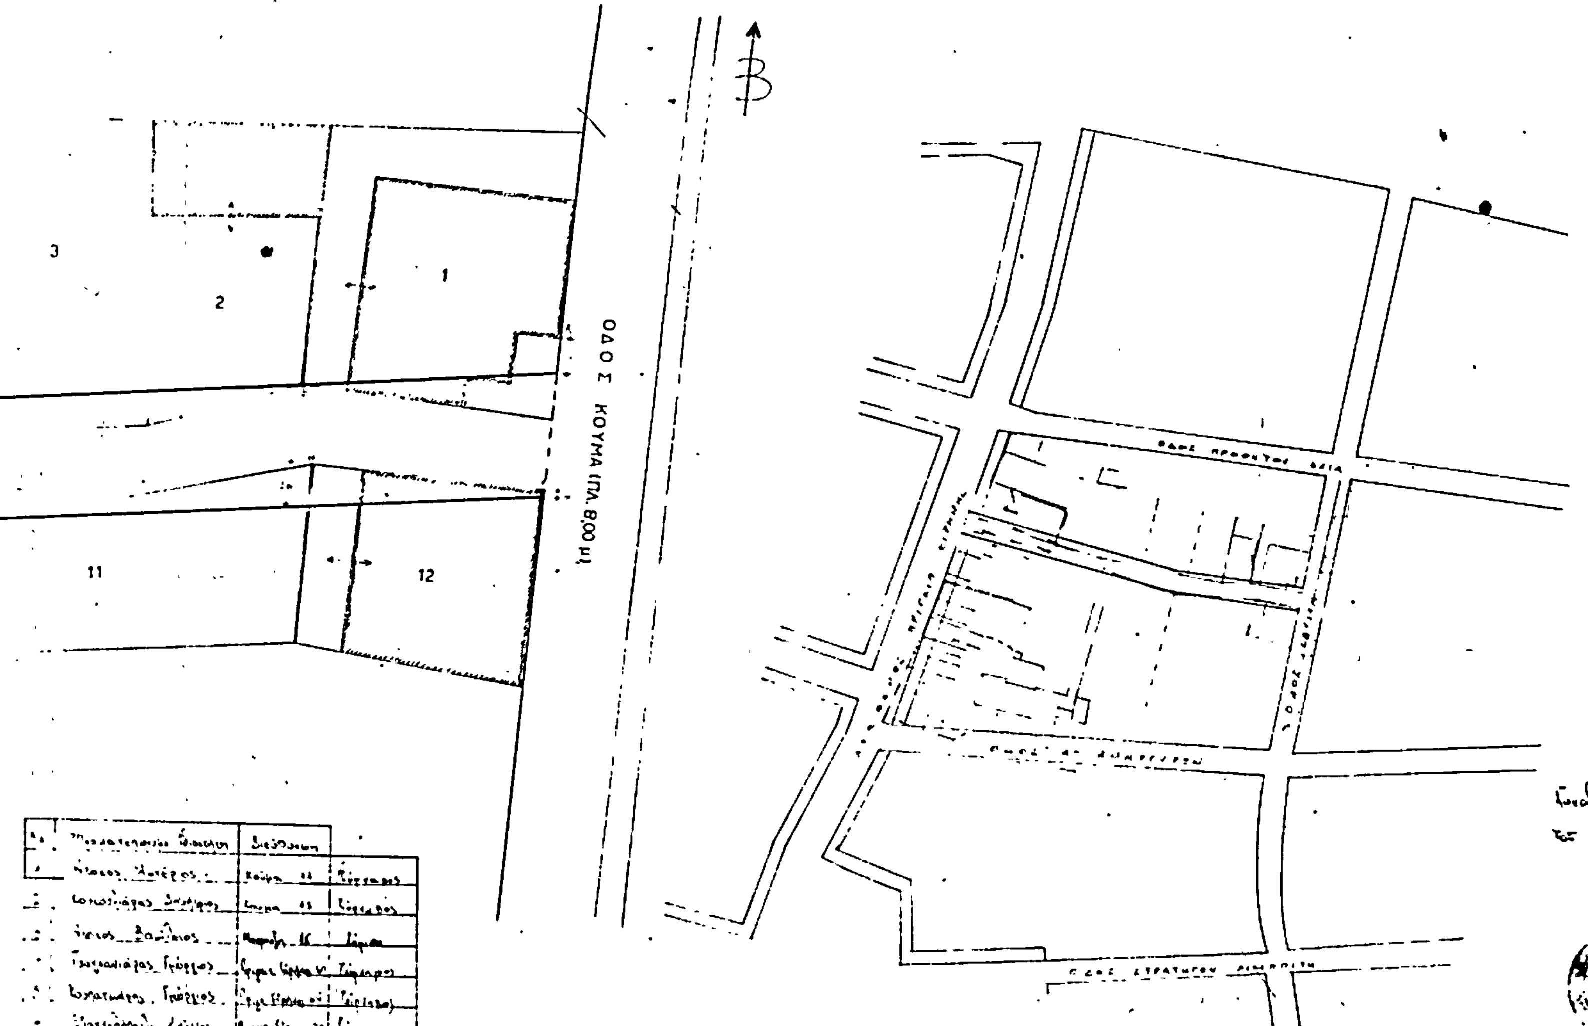

Α/Α	Ιδιοκτήτης	Διεύθυνση	
1	[illegible]	Κουμα 11	Τύρναβος
2	[illegible]	Κουμα 11	Τύρναβος
3	[illegible]	[illegible] 16	[illegible]
4	[illegible]	[illegible]	Τύρναβος
5	[illegible]	[illegible]	Τύρναβος
6	[illegible]	[illegible] 20	Τύρναβος
7	[illegible]	[illegible] 19	[illegible]
8	[illegible]	[illegible] 14	Τύρναβος
9	[illegible]	[illegible] 8	Τύρναβος
10	[illegible]	Κουμα 4	Τύρναβος
11	[illegible]	Κουμα 4	Τύρναβος
12	[illegible]	Κουμα 9	Τύρναβος

Συνοδεύει την 22/982 απόφαση του Δημοτικού Συμβουλίου
Τύρναβος 12-4-82
Ο Δήμαρχος

Συνοδεύει την 7344/82
Απόφαση του
Νομάρχη Λαρίσης
Η Προϊσταμένη ΤΠΔΠΕ

ΤΟΠΟΓΡΑΦΙΚΟ ΔΙΑΓΡΑΜΜΑ
του προς τροποποιηση τμηματος των οδων
ΛΕΩΦ. ΠΡΙΓΚΙΠ. ΕΙΡΗΝΗΣ - ΚΟΥΜΑ
ΚΛΙΜΑΚΑ 1:200
Τυρναβος Γεναρης 1982
Ο
ΣΥΝΤΑΞΑΣ

ΚΩΣΤΑΣ [illegible]
ΤΥΡΝΑΒΟΣ

Αριθ. 2396/5990 (4)

Αναγνώριση αδιεξόδου (παρόδου) της οδού Μπότη Σφακιανάκη εντός του ρυμοτομικού σχεδίου Νεαπόλεως πριν από το 1923 και χαρακτηρισμός αυτής ως διατηρητέας.

Ο ΝΟΜΑΡΧΗΣ ΛΑΣΙΘΙΟΥ

Σύμφωνα με:

1. Τις διατάξεις:

α) Του από 17.7.1923 Ν.Δ. «περί σχεδίων πόλεων, κωμών και συνοικισμών του Κράτους και ανεγέρσεως αυτών».

β) Του Β.Δ. 712/70, όπως τροποποιήθηκε με τα 677/71 και 198/1972 Β.Δ.

γ) Του Ν. 3200/55 «περί διοικητικής αποκεντρώσεως» όπως έχει συμπληρωθεί και τροποποιηθεί μεταγενέστερα.,

δ) Την 7η/8.11.82 γνωμοδότηση του Συμβουλίου Υ.Χ.Ο.Π της Νομαρχίας μας.

2. Την από 4.6.82 αίτηση της Ελευθερίας Γεωργ. Σκοντινάκη περί αναγνωρίσεως αδιεξόδου παρόδου της οδού Μπότη Σφακιανάκη, στη συνοικία Τριών Ιεραρχών στην οποία έχει αποκλειστικά πρόσοψη η ιδιοκτησία της.

3. Τους ακόλουθους τίτλους ιδιοκτησίας: α) 20607/12.2.1979 του Τ. Συμβ. Νεαπόλεως Δημ. Λυράκης β) 6360/1.5.1954 αποδοχή κληρονομίας και γ) 2130/5.6.62 δωρεά του συμβ. Ηρακλείου Γεωργ. Θεοφ. Κοζύρη κ.λπ. από τους οποίους προκύπτει ότι η αδιέξοδος της οδού Μπότη Σφακιανάκη υπάρχει πριν από το 1923.

4. Το τοπογραφικό σχεδιάγραμμα του Μηχ/κού Μιχ. Καφετζάκη.

5. Το από (16.4.51 Β. Δ/γμα) ρυμοτομικό σχέδιο πόλεως Νεαπόλεως στο οποίο φαίνεται η εν λόγω οδός.

Το γεγονός ότι αποτελεί τη μοναδική προσπέλαση σε οικοδομές που υφίστανται προ του έτους 1919, αποφασίζουμε:

Αναγνωρίζουμε ότι η αδιέξοδος (πάροδος) της οδού Μπότη Σφακιανάκη στη συνοικία Τριών Ιεραρχών στη πόλη Νεάπολη, υπάρχει νομίμως πριν από το έτος 1923, και τη χαρακτηρίζουμε ως διατηρητέα.

Αναγνωρίζουμε ότι η αδιέξοδος της οδού Μπότη Σφακιανάκη στη συνοικία Τριών Ιεραρχών στη πόλη Νεάπολη, υπάρχει νομίμως πριν από το έτος 1923, και τη χαρακτηρίζουμε ως διατηρητέα.

Η οδός (πάροδος) αυτή φαίνεται στο τοπογραφικό σχεδιάγραμμα του Αρχ/νας Μηχανικός Μιχ. Καφετζάκης υπό ημερομηνία Μάϊος 1982.

Η απόφαση αυτή που ισχύει από την ημερομηνία δημοσιεύσεως στο ΦΕΚ να δημοσιευθεί στην Εφημερίδα της Κυβερνήσεως.


Λασίθι, 29 Νοεμβρίου 1982

Ο Νομάρχης και α.α.

Ο Δ/ντης Εσωτερικών
ΓΡ. ΛΑΣΚΑΡΗΣ


ΠΛΑΤΕΙΑ ΤΡΙΩΝ ΙΕΡΑΡΧΩΝ

δημοτικη οδός πλ 6,00μ

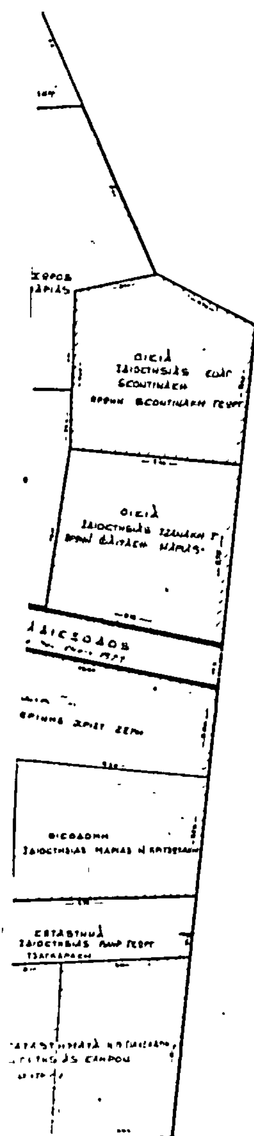

ΥΠΟΜΝΗΜΑ ΤΟΠΟΓΡΑΦΙΚΟΥ ΔΙΑΓΡΑΜΜΑΤΟΣ

- - - - ΟΓ εγκεκριμένου σχεδίου πόλεως Νεαπόλεως
——— ΟΓ του υπό έγκριση σχεδίου πόλεως
——— Αιτούμενη προς χαρακτηρισμό αδιεξόδου οδού

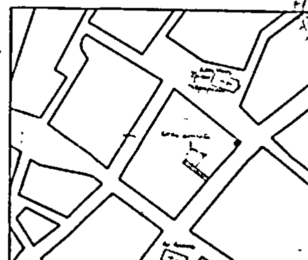

ΑΠΟΣΠΑΣΜΑ ΣΧΕΔΙΟΥ ΠΟΛΕΩΣ ΝΕΑΠΟΛΕΩΣ ΖΩΝΗ Α' ΚΛ. 1:1000

ΧΑΡΑΚΤΗΡΙΣΜΟΣ ΑΔΙΕΞΟΔΟΥ | ΘΕΣΗ: ΝΕΑΠΟΛΗ

ΙΔΙΟΚΤΗΤΗΣ: ΕΛΕΥΘΕΡΙΑ ΣΚΟΝΤΙΝΑΚΗ

ΣΧΕΔΙΟ: ΤΟΠΟΓΡΑΦΙΚΟ | ΑΡ. ΣΧΕΔΙΟΥ

ΜΕΛΕΤΗ: ΑΡΧΙΤΕΚΤΟΝΙΚΗ

ΚΛΙΜΑΞ: 1:100 | ΗΜΕΡΟΜΗΝΙΑ: ΜΑΙΟΣ 82

ΜΕΛΕΤΗΤΗΣ: ΜΙΧΑΛΗΣ Γ. ΚΑΦΦΕΤΖΑΚΗΣ, ΔΙΠΛΩΜ. ΑΡΧΙΤΕΚΤΩΝ ΜΗΧΑΝΙΚΟΣ

ΑΡΧΙΤΕΚΤΟΝΑΣ: ΚΑΦΦΕΤΖΑΚΗΣ ΜΙΧ.

